

0400347190599008

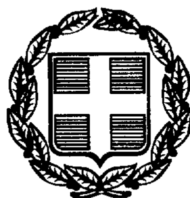

ΕΦΗΜΕΡΙΣ ΤΗΣ ΚΥΒΕΡΝΗΣΕΩΣ

ΤΗΣ ΕΛΛΗΝΙΚΗΣ ΔΗΜΟΚΡΑΤΙΑΣ

ΤΕΥΧΟΣ ΤΕΤΑΡΤΟ **Αρ. Φύλλου 347**

19 Μαΐου 1999

ΠΕΡΙΕΧΟΜΕΝΑ

ΑΠΑΛΛΟΤΡΙΩΣΕΙΣ

ΑΝΑΚΟΙΝΩΣΕΙΣ

Αριθ. 3320/οικ. (1)

Ειδοποίηση παρακατάθεσης αποζημίωσης για ακίνητα που έχουν απαλλοτριωθεί με την απόφαση 223/1.3.96 Περ/κού Δ/ντού Ηλείας κήρυξη απαλλοτρίωσης για την βελτίωση της Επαρχ. οδού Λουτρά Κυλλήνης - Κάστρο.

Ο ΓΕΝ. ΓΡΑΜ. ΠΕΡΙΦΕΡΕΙΑΣ ΔΥΤ. ΕΛΛΑΔΑΣ

Έχοντας υπόψη:

1. Τις διατάξεις των άρθρων 7 και 8 του Ν.Δ. 797/71 «Για αναγκαστικές απαλλοτριώσεις (ΦΕΚ 1/1.1.71 τ. Α΄).

2. Τις διατάξεις του Π.Δ. 69/8.2.1988 «για τον Οργανισμό της Γενικής Γραμματείας Δημ. Έργων» (ΦΕΚ 28/16.2.88 τ.Α΄).

3. Τον πίνακα παρακατάθεσης των αποζημιώσεων κατά ιδιοκτησία με ημερομηνία 22.1.99 όπως έχει συνταχθεί σε εκτέλεση της απόφασης αρ. 138/97 του Μονομ. Πρωτ. Αμαλιάδας.

4. Τις διατάξεις του Ν. 2503/97 «Διοίκηση, οργάνωση, στελέχωση Περιφέρειας» κ.λ.π.

Ειδοποιούμε τα πρόσωπα που έχουν ή αξιώνουν εμπράγματα δικαιώματα στα ακίνητα που έχουν απαλλοτριωθεί με την απόφαση που αναφέρεται στο θέμα ότι η αποζημίωση των εκτάσεων και των επικειμένων τους, όπως σημειώνονται στα σχετικά κτηματολόγια έχει κατατεθεί στο Ταμείο Παρακαταθηκών και Δανείων Λεχαινών με την έκδοση του γραμματίου Παρακαταθήκης αρ. 23338/31.3.99 συνολικού ποσού 36.814.090 (Τριάντα έξη εκατομμύρια οκτακόσιες δεκα τέσσερες χιλιάδες ενενήντα δρχ.).

Η αποζημίωση έχει κατατεθεί υπέρ των φερομένων ως ιδιοκτητών κατά τις ενδείξεις των σχετικών κτηματολογίων σε συνδυασμό με τις ενδείξεις της καθοριστικής των αποζημιώσεων απόφασης και θα καταβληθεί στα πρόσωπα πο θα αναγνωριστούν δικαιούχοι με απόφαση του Μονομελούς Πρωτοδικείου της Περιφέρειας των ακινήτων.

Η απόφαση αυτή θα δημοσιευθεί στην Εφημερίδα της Κυβερνήσεως.

Πάτρα, 30 Απριλίου 1999

Με εντολή Γεν. Γραμ. Περιφέρειας

Ο Διευθυντής

ΣΩΤ. ΛΑΜΠΡΟΠΟΥΛΟΣ

ΠΟΛΕΟΔΟΜΙΑ

ΑΠΟΦΑΣΕΙΣ

Αριθμ. 412/99 (2)

Τροποποίηση του ρυμοτομικού σχεδίου στο Κ 2162α & στα Ο.Τ. 2162Β στην Π.Ε. Ζωφριά ΙΙ του Δήμου Άνω Λιοσίων.

Ο ΝΟΜΑΡΧΗΣ ΔΥΤΙΚΗΣ ΑΤΤΙΚΗΣ

Έχοντας υπόψη:

1. Τις διατάξεις του Ν.Δ. της 17ης Ιουλίου 1923 όπως μεταγενέστερα τροποποιήθηκαν και συμπληρώθηκαν και ειδικότερα το άρθρο 3.
2. Τις διατάξεις του Α.Ν. 314/1968 (ΦΕΚ 47/Α) όπως τροποποιήθηκαν και συμπληρώθηκαν με το υπ' αρ. 1018/71 Ν.Δ. (ΦΕΚ 220/Α) και με την παρ. 3 του άρθρου 34 του Ν. 1577/85 (ΦΕΚ 210/Α).
3. Τις διατάξεις του υπ' αρ. 183/86 Π.Δ. (ΦΕΚ 70/Α).
4. Τις διατάξεις του άρθρου 29Α του 1558/85 όπως συμπληρώθηκαν με το άρθρο 27 του Ν. 2081/92.
5. Τις διατάξεις του Ν. 2218/94 (Ίδρυση Νομαρχιακής Αυτοδιοίκησης) και τις τροποποιήσεις αυτού με τον Ν. 2240/95.
6. Την 17/95 απόφαση του Νομαρχιακού Συμβουλίου της Νομαρχιακής Αυτ/σης Δυτικής Αττικής (Οργανισμός εσωτερικής οργάνωσης και λειτουργίας των υπηρεσιών της) που δημοσιεύτηκε στο ΦΕΚ 441/Α/95.
7. Την υπ' αρ. 228/98 γνωμοδότηση του Δημοτικού Συμβουλίου.
8. Την υπ' αρ. 13/99 γνωμοδότηση του Συμβουλίου ΧΟΠ Νομού Δυτικής Αττικής, αποφασίζουμε:

Άρθρο 1

Εγκρίνεται η τροποποίηση του εγκεκριμένου ρυμοτομικού σχεδίου στην πολεοδομική ενότητα «Ζωφριά ΙΙ» του Δήμου Άνω Λιοσίων και ειδικότερα στα οικοδομικά τετράγωνα Κ 2162α - Ο.Τ. 2162β με την μετατόπιση του πεζοδρόμου διατηρώντας το πλάτος του όπως φαίνεται στο σχετικό χρωματισμένο πρωτότυπο διάγραμμα 1:500 που θεωρήθηκε από τον Διευθυντή της Πολεοδομίας του Δήμου Άνω Λιοσίων, και που το συνοπτικό του αντίγραφο θα δημοσιευθεί με αυτή την απόφαση στην Εφημερίδα της Κυβερνήσεως.

Άρθρο 2

Από τις διατάξεις αυτής της απόφασης δεν προκαλείται δαπάνη σε βάρος του κρατικού προϋπολογισμού και του προϋπολογισμού του Δήμου Άνω Λιοσίων.

Άρθρο 3

Η ισχύς αυτής της απόφασης αρχίζει από την ημερομηνία δημοσίευσής στην Εφημερίδα της Κυβερνήσεως.

Η απόφαση αυτή να δημοσιευθεί στην Εφημερίδα της Κυβερνήσεως.

Ελευσίνα, 30 Απριλίου 1999

Ο Νομάρχης
ΠΕΡΙΚΛΗΣ ΠΑΠΑΠΕΤΡΟΥ

ΠΙΝΑΚΙΔΑ Κ 00 37 30.24


ΠΙΝΑΚΑ ΙΔΙΟΚΤΗΣΙΩΝ ΤΗΣ ΜΕΜΟΝΩΜΕΝΗΣ ΤΡΟΠΟΠΟΙΗΣΗΣ

	Ο.Τ.	ΚΤΗΜ/ΚΟΣ ΑΡ.	ΟΝΟΜ/ΜΟ ΙΔΙΟΚΤΗΤΗ	ΠΟΣ. ΣΥΝ/ΣΙΑΣ	ΔΙΕΥΘΥΝΣΗ
1.	2162β	016608	ΤΕΡΠΟΥ ΑΘΑΝΑΣΙΑ του ΣΠΥΡΙΔΩΝΑ	100%	ΑΓ. ΒΑΣΙΛΕΙΟΥ 12 ΑΝΩ ΛΙΟΣΙΑ
2.	2162β	016609	ΤΕΡΠΟΥ ΑΝΑΣΤΑΣΙΑ του ΣΠΥΡΙΔΩΝΑ	100%	ΑΓ. ΒΑΣΙΛΕΙΟΥ 11 ΑΝΩ ΛΙΟΣΙΑ
3.	Κ2162α	016635	ΤΟΛΙΑ ΜΑΡΙΑ του ΧΡΗΣΤΟΥ	100%	ΛΕΩΦ. ΚΑΜΑΤΕΡΟΥ 97 ΚΑΜΑΤΕΡΟ
4.	2162β	016610	ΦΩΤΑΚΗ ΣΟΦΙΑ του ΑΝΔΡΕΑ	ΕΠΙΚΑΡΠΙΑ	ΑΣΚΛΗΠΙΟΥ 177 ΑΘΗΝΑ
			ΦΩΤΑΚΗΣ ΚΩΝ/ΝΟΣ του ΣΤΕΦΑΝΟΥ	100%	ΑΛΚΜΗΝΗΣ 16 ΑΝΩ ΛΙΟΣΙΑ

ΟΤ 2180
Γ
ΟΤ 2169
Γ
ΠΕΖΟΔΡΟΜΟΣ
ΟΤ 2181
Α
ΟΤ 2194
Α
ΟΤ 2187
Α
Α
ΟΤ 2191
ΟΤ 2182
Α
ΟΤ 2171
Α
ΟΤ 2188
Α
ΟΤ 2195
Α
Α
ΟΤ 2192
Α
Α

Γ
Γ
Γ
Γ
Α
ΟΤ 2162 β
Α
ΟΤ 2147
Α
Α
Α
ΠΡΑΣΙΝΟ
2162
ΟΤ 2147α
ΟΤ 2151 α
ΠΡΑΣΙΝΟ
ΟΤ 2150
Α
Τ 2151
Α
ΟΤ 2140
Α
ΟΤ 2165
Τ 2166
Α
Α
Α
Α
ΟΤ 2152
Α
ΟΤ 2140α
Α
ΟΤ 2131
Α
Α
ΟΤ 2167
Α
Α
Α
ΟΤ 2133
Α



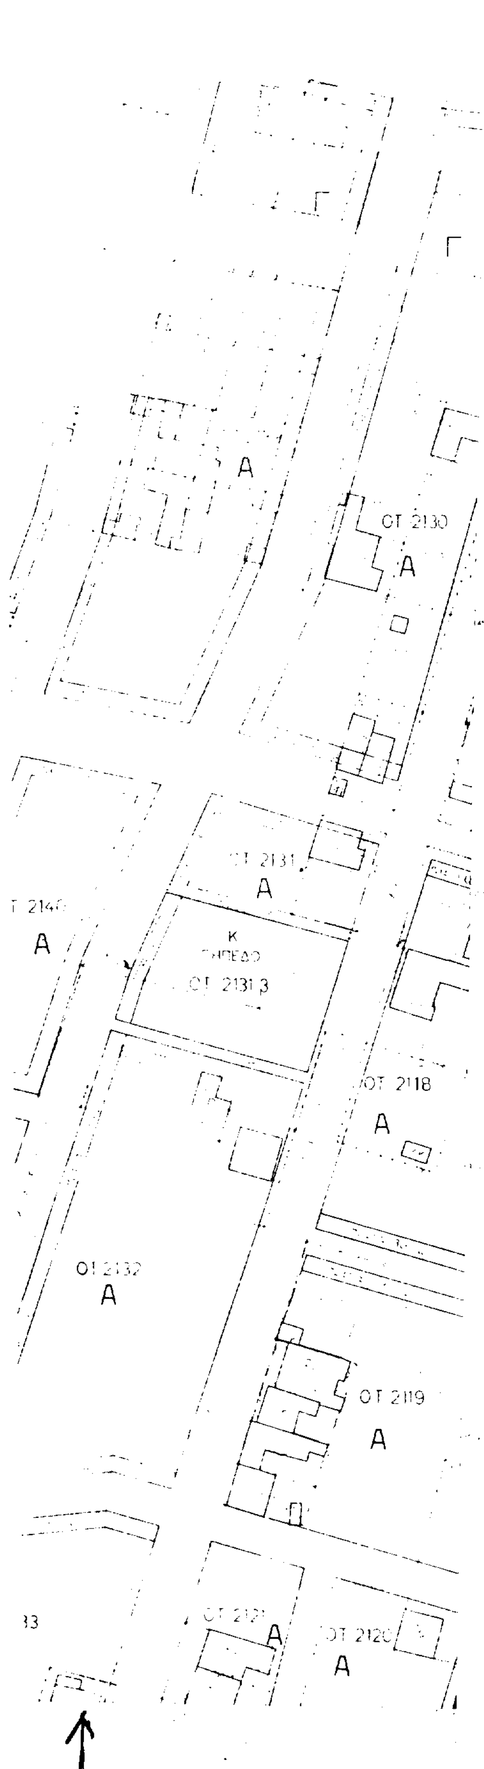

ΕΘΝΙΚΟ ΤΥΠΟΓΡΑΦΕΙΟ
Για τεχνικούς λόγους στο σχεδιάγραμμα έγινε σμίκρυνση κατά ποσοστό 30 %

ΔΗΜΟΣ ΑΝΩ ΛΙΟΣΙΩΝ

ΕΠΕΚΤΑΣΗ

ΖΟΦΡΙΑ ΙΙ

ΜΕΜΟΝΩΜΕΝΗ ΤΡΟΠΟΠΟΙΗΣΗ ΟΤ 2162α – ΟΤ 2162β

ΤΥΛΟΥΠΑΣ ΑΘ.

ΖΗΚΟΥ ΧΡΙΣΤΙΝΑ
ΑΡΧΙΤΕΚΤΩΝ ΜΗΧΑΝΙΚΟΣ

ΠΙΝΑΚΙΔΑ
ΚΛ 0037

ΣΕΠΤΕΜΒΡΙΟΣ 31.24

ΠΙΣΤΟ ΑΝΤΙΓΡΑΦΟ ΣΧΕΔΙΟΥ

Αριθμ. 1023 (1040) (3)

Τροποποίηση σχεδίου ελευθεροχωρίου Δήμου Πιαλείων με την κατάργηση αδιεξόδου πεζοδρόμου.

Ο ΝΟΜΑΡΧΗΣ ΤΡΙΚΑΛΩΝ

Έχοντας υπόψη:

1. Τις διατάξεις του Ν. Δ/τος της 17.7.23 «περί σχεδίων πόλεων κλπ.» όπως τροποποιήθηκαν και συμπληρώθηκαν μεταγενέστερα.

2. Τις διατάξεις του Ν. 1337/83 (ΦΕΚ 33/Α/ /83) «επέκταση των πολεοδομικών σχεδίων, οικιστική ανάπτυξη και σχετικές ρυθμίσεις» όπως τροποποιήθηκαν και συμπληρώθηκαν με τις διατάξεις του Ν. 1512/85 (ΦΕΚ 4 Α'/85).

3. Τις διατάξεις του Ν. 3200/55 «περί διοικητικής αποκεντρώσεως» όπως τροποποιήθηκαν και συμπληρώθηκαν με το Ν. Δ/γμα 732/70.

4. Το υπ' αριθμ. 183 Π. Δ/γμα (ΦΕΚ 70/Α/ /5.6.86) «έγκριση τροποποιήσεων σχεδίων πόλεων και καθορισμός όρων και περιορισμών δόμησης από τους Νομάρχες».

5. Τις διατάξεις του Ν. 2218/94 (ΦΕΚ 90 Α'/13.6.94) «Ίδρυση νομαρχιακής αυτοδιοίκησης, τροποποίηση διατάξεων για την πρωτοβάθμια αυτοδιοίκηση και την περιφέρεια και άλλες διατάξεις» όπως συμπληρώθηκαν με τις διατάξεις του Ν. 2240/94 (ΦΕΚ 153 Α'/16.9.94).

6. Την υπ' αριθμ. 27/31.3.95 (ΦΕΚ 358 Β'/4.5.95) απόφαση του Νομαρχιακού Συμβουλίου Τρικάλων «Εσωτερικός Οργανισμός Οργάνωσης και λειτουργίας της Νομαρχιακής Αυτοδιοίκησης Τρικάλων».

7. Το εγκεκριμένο σχέδιο Ελευθεροχωρίου Ν. Τρικάλων με την αρ. 3647/21.9.94 απόφαση του Νομάρχη Τρικάλων.

8. Την αρ. 75/99 απόφαση του Δημοτικού Συμβουλίου Δήμου Πιαλείων.

9. Την αρ. 3/πρακτ. 5ο/20.4.1999 θετική γνωμοδότηση του Συμβουλίου Χ.Ο.Π. του Νομού.

10. Το γεγονός ότι ο προτεινόμενος προς κατάργηση πεζόδρομος είναι αδιέξοδος, εκτείνεται εντός ιδιοκτησίας χωρίς να εξυπηρετεί άλλες ιδιοκτησίες, αποφασίζουμε:

Εγκρίνεται η τροποποίηση του ρυμοτομικού σχεδίου του Οικισμού Ελευθεροχωρίου του Δήμου Πιαλείων Ν. Τρικάλων με την κατάργηση του αδιεξόδου πεζοδρόμου εντός της ιδιοκτησίας με κ.α. 030507 όπως φαίνεται στα συνημμένα σχεδιαγράμματα.

Από τις διατάξεις της απόφασης αυτής δεν προκαλείται δαπάνη σε βάρος του προϋπολογισμού του Δήμου.

Η απόφαση αυτή να δημοσιευθεί στην Εφημερίδα της Κυβερνήσεως.

Τρίκαλα, 30 Απριλίου 1999

Ο Νομάρχης κ.α.α.
Ο Βοηθός Νομάρχης
ΑΘΑΝΑΣΙΟΣ ΤΣΙΑΡΑΣ

ΤΡΟΠΟΠΟΙΗΣΗ ΣΧΕΔΙΟΥ ΕΛΕΥΘΕΡΟΧΩΡΙΟΥ

ΚΑΤΑΡΓΗΣΗ ΑΔΙΕΞΟΔΟΥ ΠΕΖΟΔΡΟΜΟΥ
ΕΝΤΟΣ ΙΔΙΟΚΤΗΣΙΑΣ 030507

ΒΕΒΑΙΩΣΗ ΔΗΜΑΡΧΟΥ

ΒΕΒΑΙΟΥΤΑΙ ΟΤΙ Η ΕΜΦΑΙΝΟΜΕΝΗ ΡΥΜΟΤΟΜΙΑ ΕΙΝΑΙ ΣΥΜΦΩΝΟΣ ΜΕ ΤΗΝ ΥΠ' ΑΡΙΘ. 75/99 ΑΠΟΦΑΣΗ ΤΟΥ ΔΗΜΟΤΙΚΟΥ ΣΥΜΒΟΥΛΙΟΥ ΔΗΜΟΥ ΠΙΑΛΕΙΩΝ.

ΚΩΝ/ΝΟΣ

Σ. Χ. Ο. Π.

Το παρόν συνοδεύει την υπ' αριθμ. 3ης/πρ 5º/20-4-99 γνωμοδότηση του Σ.Χ.Ο.Π. Ν. Τρικάλων,

Η ΓΡΑΜΜΑΤΕΑΣ

ΛΕΜ. ΑΚΡΙΒΟΥ

ΕΛΕΓΧΘΗΚΕ

ΤΡΙΚΑΛΑ 19/4/1999

ΑΝΑΣΤ. ΤΑΣΙΟΥ
ΑΓΡ. ΤΟΠ. ΜΗΧΑΝΙΚΟΣ

ΘΕΩΡΗΘΗΚΕ

ΤΡΙΚΑΛΑ 19/4/1999
Ο ΔΙΕΥΘΥΝΤΗΣ

ΔΗΜ. ΠΑΠΑΔΟΠΟΥΛΟΣ
ΑΡΧ. ΜΗΧ. ΜΕ ΑΒ

ΑΡ. 1023 ΑΠΟΦΑΣΗ

ΗΜΕΡΟΜΗΝΙΑ 30/4/1999


ΘΕΜΑ Τροποποίηση σχεδίου Ελευθεροχωρίου Δήμου Πιαλείων με την κατάργηση αδιεξόδου πεζοδρόμου

ΕΓΚΡΙΝΕΤΑΙ

Τρίκαλα 30/4/1999

Ο ΝΟΜΑΡΧΗΣ
α.α.
ΘΑΝΑΣΗΣ ΤΣΙΑΡΑΣ
ΒΟΗΘΟΣ ΝΟΜΑΡΧΗΣ

Δημοσιεύτηκε στο .... Φ.Ε.Κ.

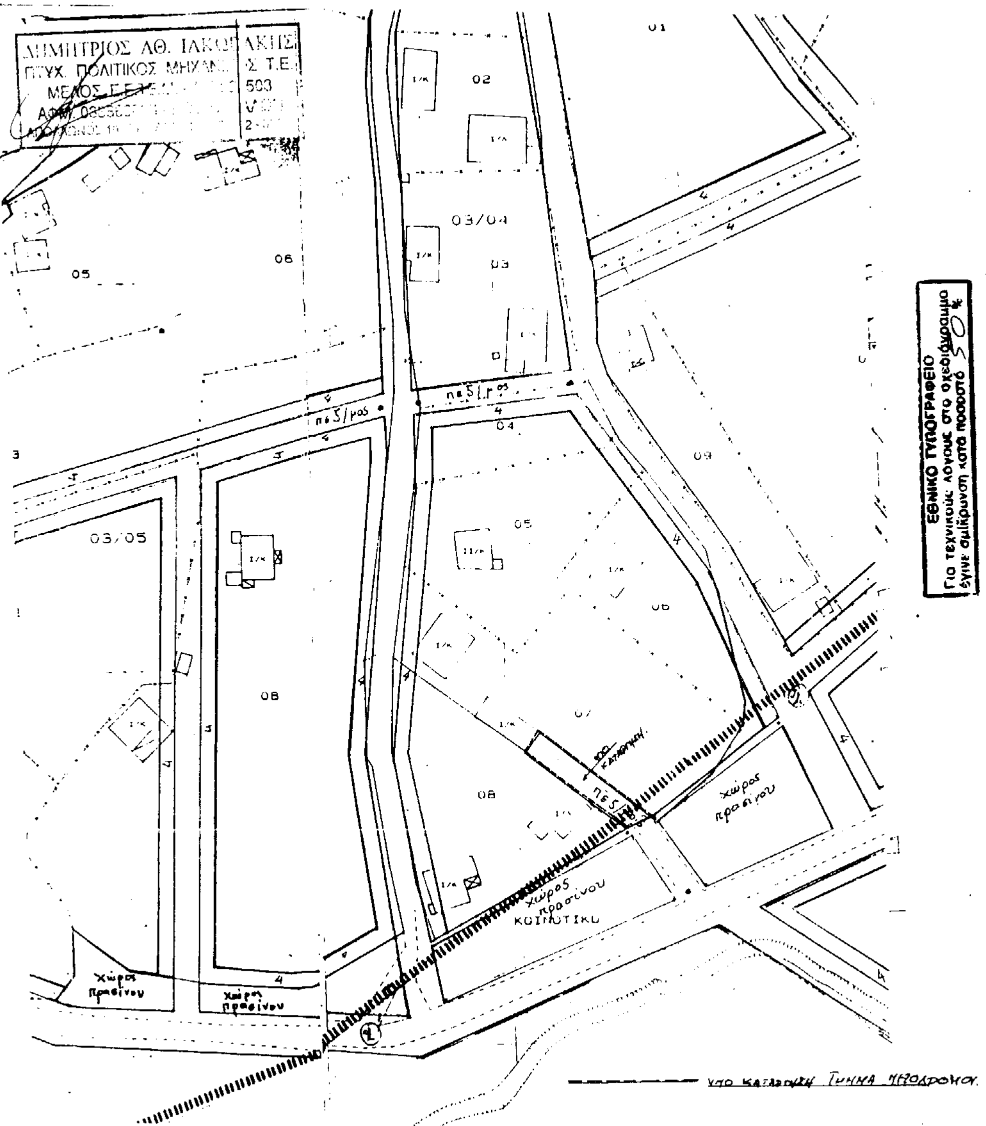

ΔΙΟΡΘΩΣΕΙΣ ΣΦΑΛΜΑΤΩΝ

(4)

Στη 2978/29.9.1998 απόφαση του Γενικού Γραμματέα Περιφέρειας Αττικής για κήρυξη εκτάσεως ως αναδασωτέας που δημοσιεύθηκε στο ΦΕΚ 821/τ. Δ/20.10.1998 γίνονται οι εξής διορθώσεις:

1. Στον 6ο στίχο του διατακτικού της απόφασης μετά τις λέξεις «.... του χαρακτήρα του δάσους» συμπληρώνεται το εξής «και την επαναδημιουργία της δασικής βλάστησης η οποία αποτελούμενη»

2. Στο όγδοο στίχο διορθώνεται η λέξη «εκχέρσωση» στην ορθή «περιοχή» και αμέσως μετά συμπληρώνεται το εξής «εξ αιτίας πυρκαϊάς και μεταξύ των ετών 1945 - 1962 με παράνομη εκχέρσωση.

3. Στο 10ο στίχο μετά το στοιχείο «Ε» συμπληρώνεται στο στοιχείο «Ζ».

(Από την Περιφ. Αττικής)

(5)

Στη 1698/14.11.1998 απόφαση Γενικού Γραμματέα Περιφέρειας Αττικής, η οποία δημοσιεύθηκε στο ΦΕΚ 16/25.1.1999 /τ. Δ/ανεγράφη στο τέλος «Αγία Παρασκευή 11 Δεκεμβρίου 1998» αντί του ορθού «Αγία Παρασκευή 14 Δεκεμβρίου 1998».

(Από την Περιφ. Αττικής)

(6)

Στη 183/97/17.12.1998 απόφαση του Γενικού Γραμματέα Περιφέρειας Αττικής, για κήρυξη εκτάσεως ως αναδασωτέας, που δημοσιεύθηκε στο ΦΕΚ 17/τ. Δ/ 11.12.1998 εντοπίσθηκε το εξής λάθος:

Ανεγράφη στο θέμα, στην 1η σειρά (σελιδ. 157 και 161) «379,40 στρεμμάτων» αντί του ορθού «379,40 τ.μ.»

(Από την Γεν. Δ/νση Περιφέρειας Ανατ. Αττικής)

(7)

Στη 2067/1997/26.1.1999 απόφαση του Γενικού Γραμματέα Περιφέρειας Αττικής, για κήρυξη εκτάσεως ως αναδασωτέας, που δημοσιεύθηκε στο ΦΕΚ 112/τ. Δ/23.2.1999, αναγράφεται στην 121 σειρά του διατακτικού μέρους αυτής «με την αριθμ. 66255/520/11.3.1998» αντί του ορθού «με την αριθμ. 66255/520/11.3.1988».

(Από την Γεν. Δ/νση Περιφέρειας Ανατ. Αττικής)

ΑΠΟ ΤΟ ΕΘΝΙΚΟ ΤΥΠΟΓΡΑΦΕΙΟ